


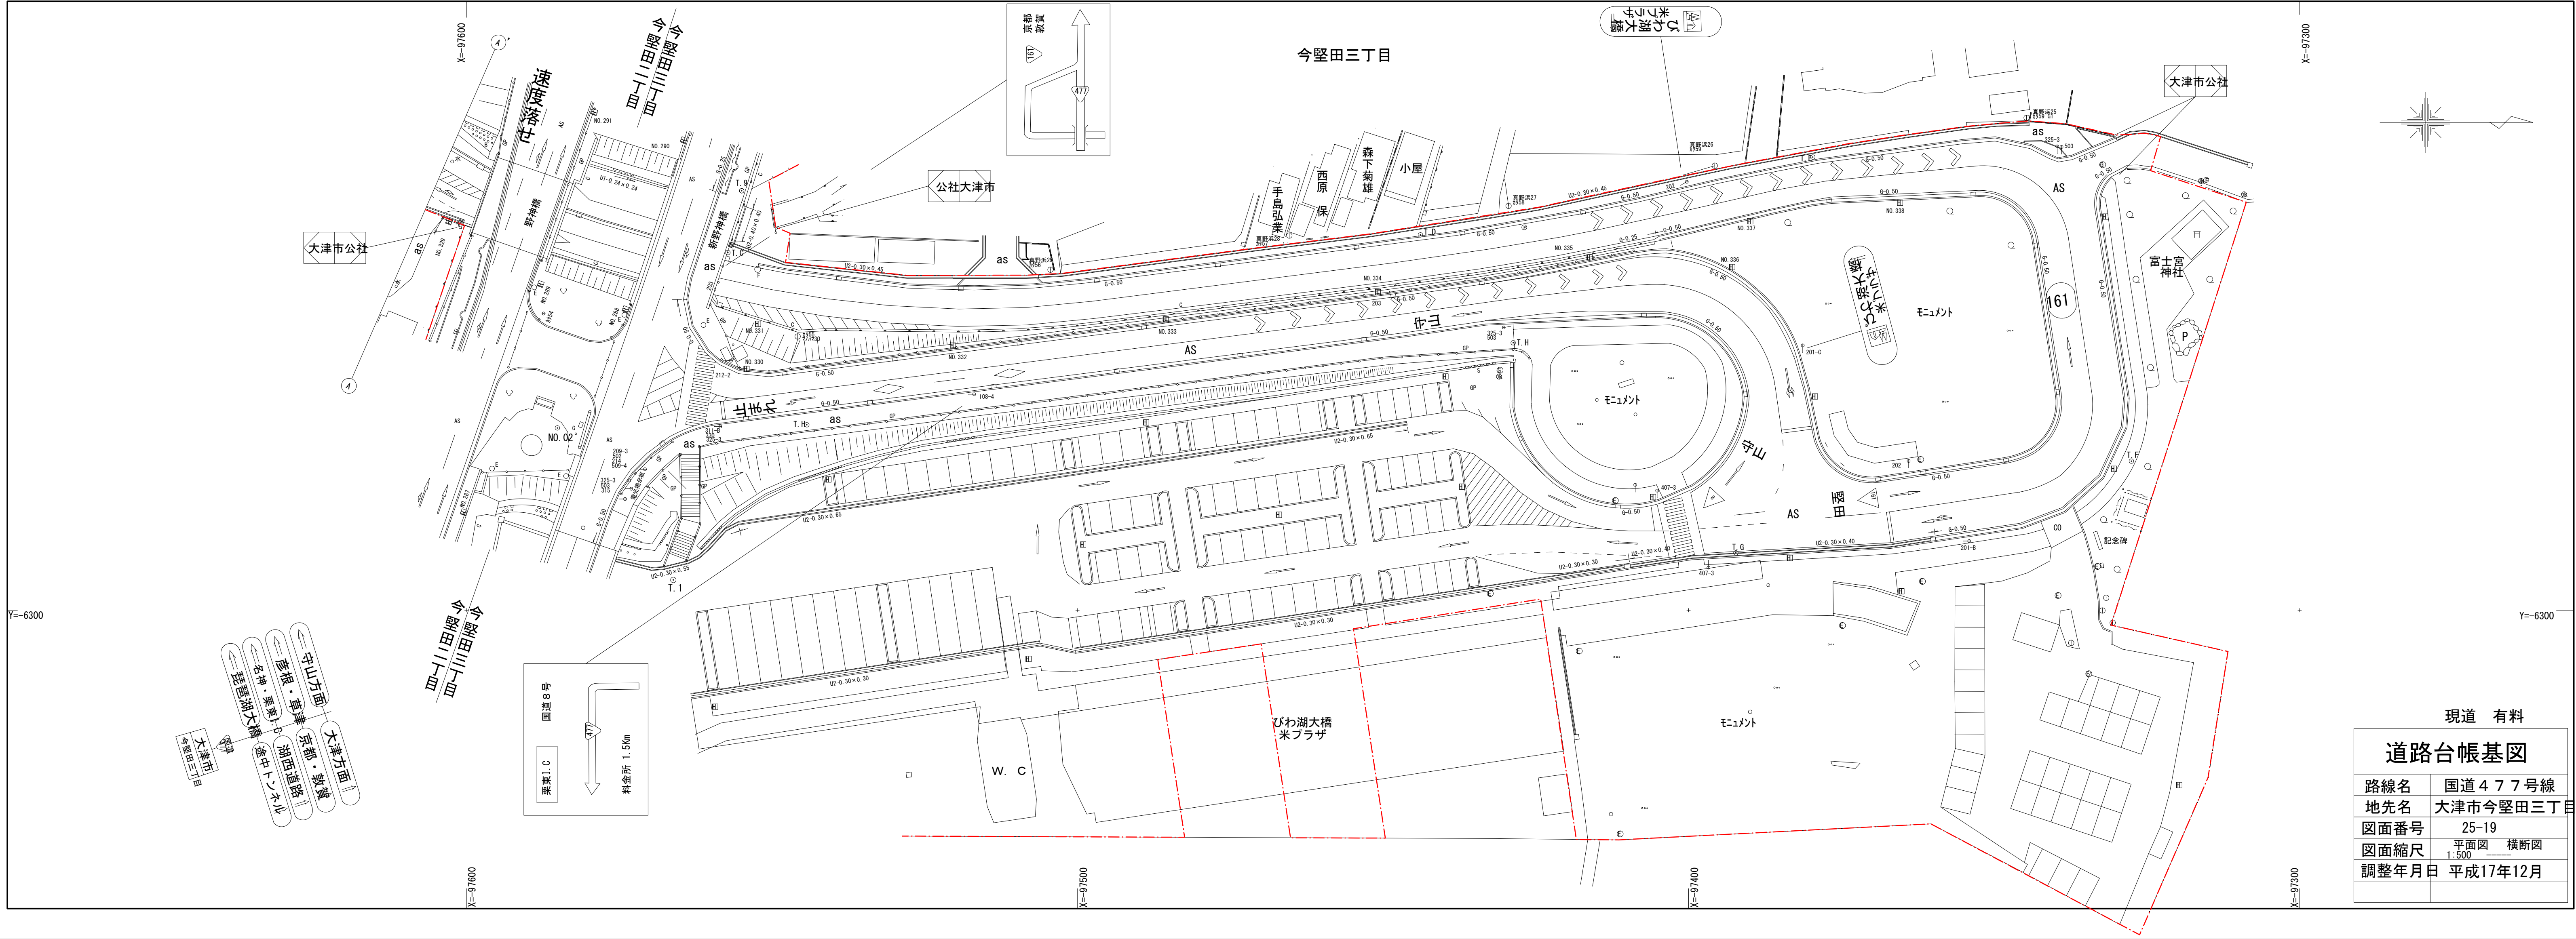

約1,000分の1に縮尺した平面図（A3サイズで印刷時）